



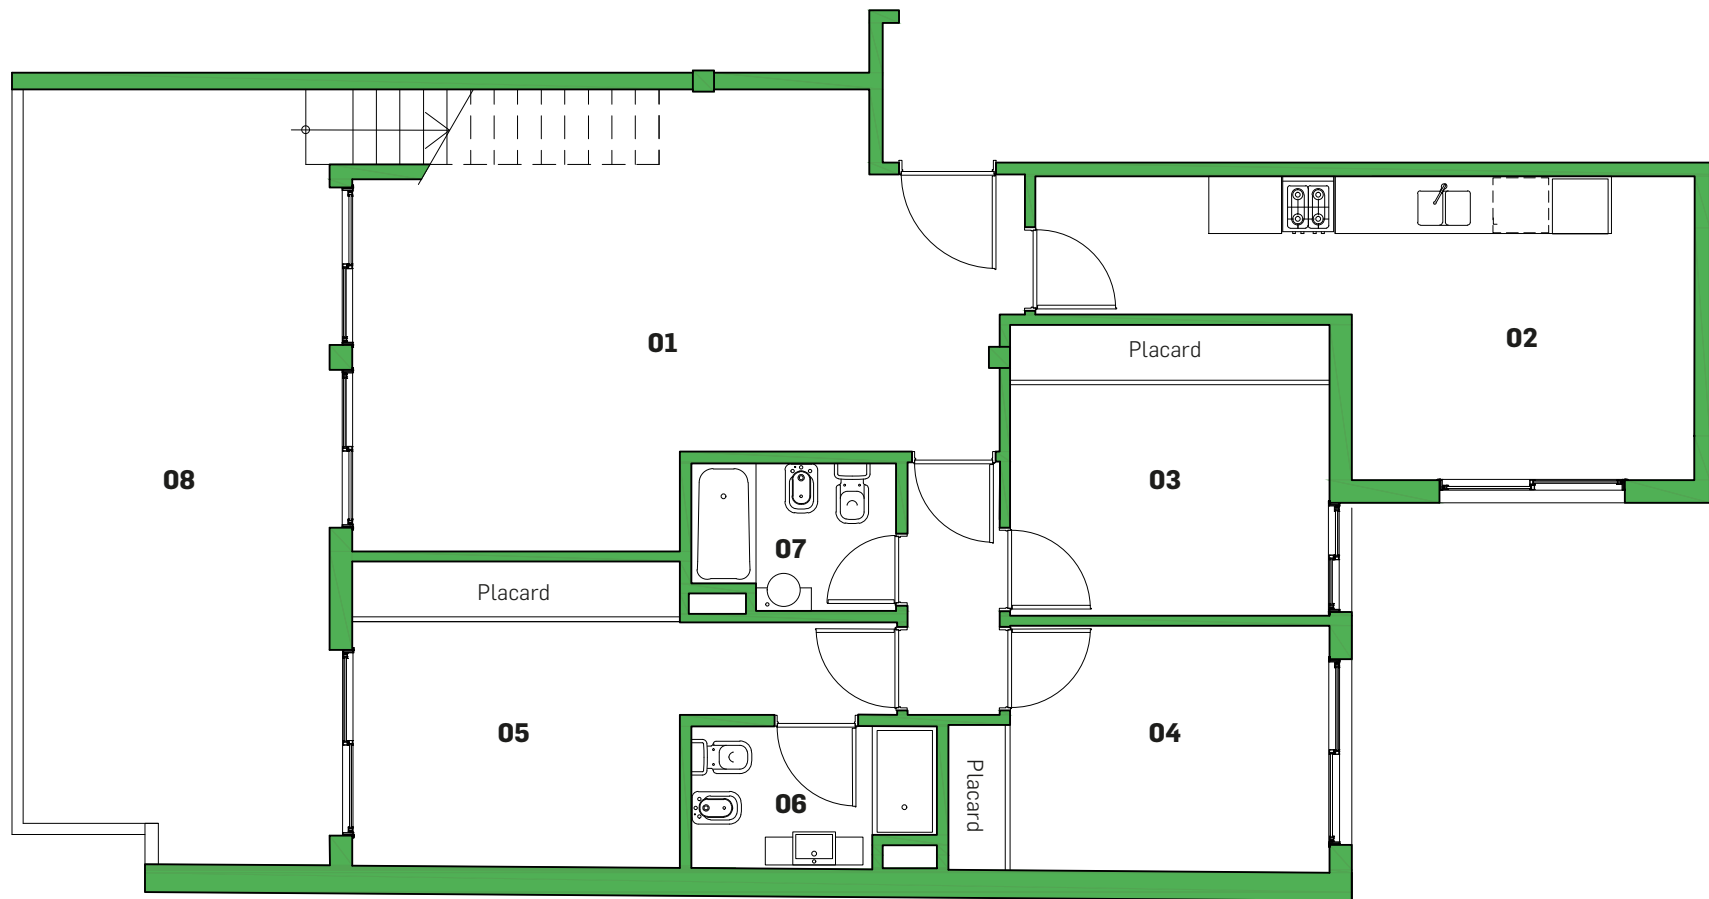

DEPTO 406 4 AMBIENTES

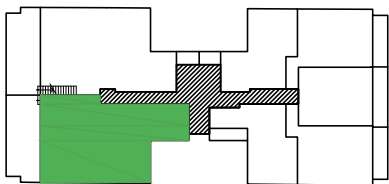

Referencias

- | | |
|---|------------------------------------|
| 01 Living - Comedor 7.00 x 4.20 / 3.90 m | 05 Dormitorio 3.55 x 2.65 m |
| 02 Cocina 1.50 x 3.40 / 3.70 x 3.29 m | 06 Baño 2.65 x 1.50 m |
| 03 Dormitorio 3.45 x 2.50 m | 07 Baño 2.20 x 1.60 m |
| 04 Dormitorio 3.45 x 2.65 m | 08 Terraza 8.40 x 3.30 m |

Nota

Las medidas definitivas surgirán del plano de subdivisión en propiedad horizontal Ley 13.512

PURA VIDA Tamborini 4626-46 - Ciudad Autónoma de Buenos Aires

Teléfonos y WhatsApp: +54 9 11 6539-6666 +54 9 11 4198-9500

Mail: info@puravidaurquiza5.com **Web:** www.puravidaurquiza5.com