


**PURA
VIDA**

URQUIZA 5

APARTAMENTOS

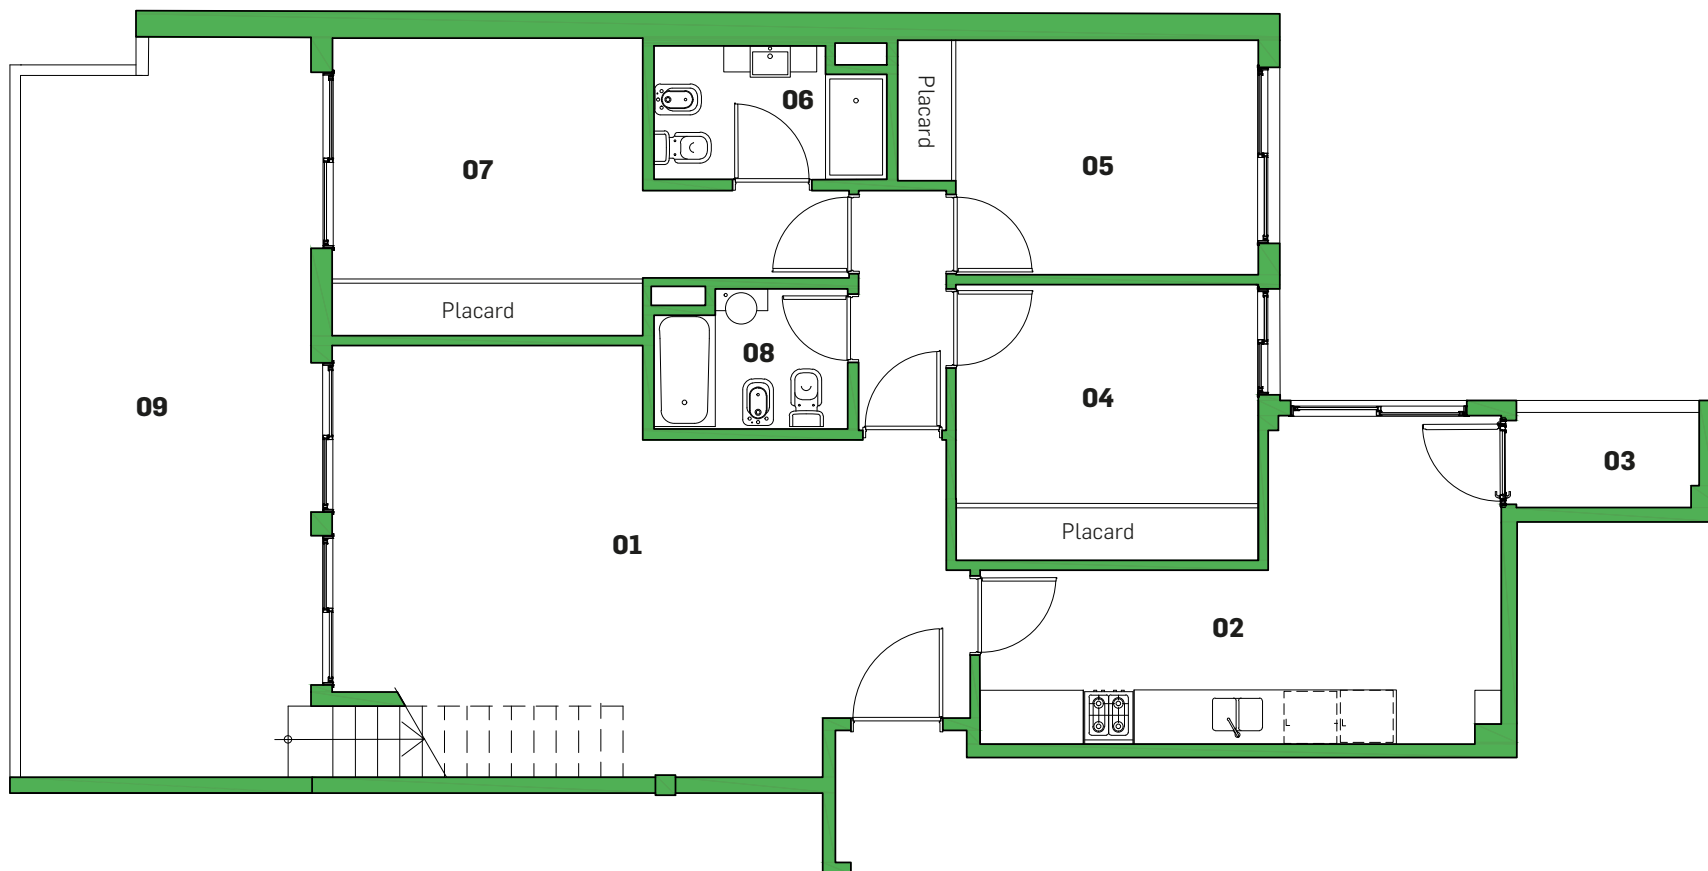

DEPTO 406 4 AMBIENTES

Referencias

- 01** Living - Comedor 7.00 x 3.95 / 3.85 m
- 02** Cocina 2.00 x 3.30 / 3.75 x 2.65 m
- 03** Balcón 1.10 x 2.10 m
- 04** Dormitorio 3.45 x 2.50 m
- 05** Dormitorio 3.45 x 2.70 m
- 06** Baño 2.65 x 1.50 m
- 07** Dormitorio 3.55 x 2.75 m
- 08** Baño 2.20 x 1.60 m
- 09** Terraza 8.45 x 3.30 m

Nota

Las medidas definitivas surgirán del plano de subdivisión en propiedad horizontal **Ley 13.512**

PURA VIDA Tamborini 4626-46 - Ciudad Autónoma de Buenos Aires

Teléfonos y WhatsApp: +54 9 11 6539-6666 +54 9 11 4198-9500

Mail: info@puravidaurquiza5.com **Web:** www.puravidaurquiza5.com

