


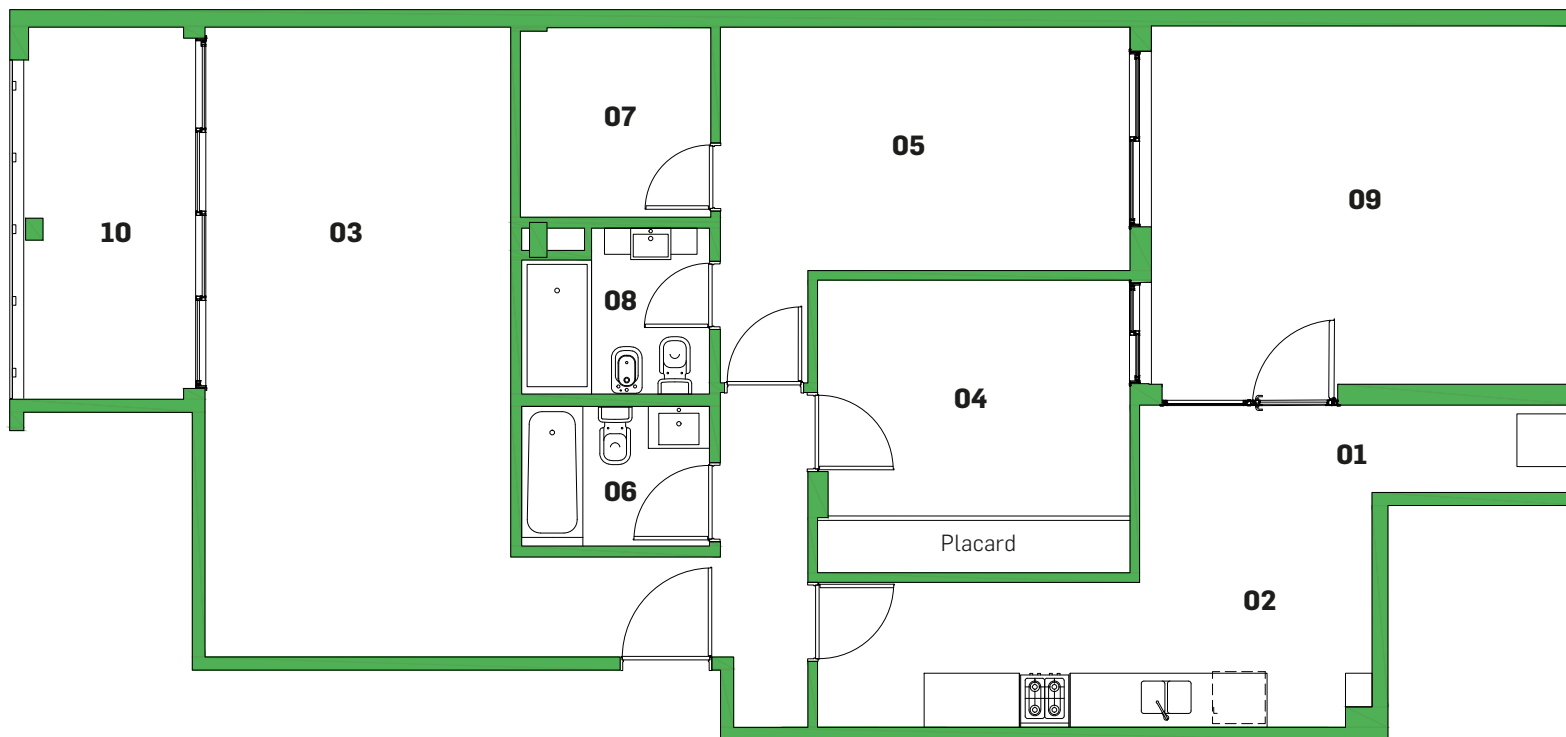


DEPTO PB1 3 AMBIENTES

Referencias

- | | |
|--|---------------------------------------|
| 01 Lavadero 2.25 x 1.00 m | 06 Baño 2.15 x 1.60 m |
| 02 Cocina 6.35 x 1.65 / 3.50 m | 07 Vestidor 2.20 x 2.15 m |
| 03 Living - Comedor 7.20 x 3.50 m | 08 Baño 2.15 x 1.90 m |
| 04 Dormitorio 2.70 x 3.60 m | 09 Patio Interno 4.10 x 4.80 m |
| 05 Dormitorio 2.80 x 4.70 m | 10 Extensión 1.95 x 4.25 m |

Nota

Las medidas definitivas surgirán del plano de subdivisión en propiedad horizontal Ley 13.512

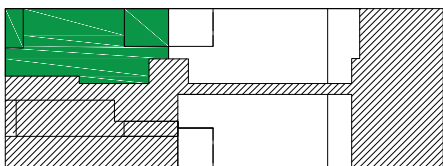

PURA VIDA Tamborini 4626-46 - Ciudad Autónoma de Buenos Aires

Teléfonos y WhatsApp: +54 9 11 6539-6666 +54 9 11 4198-9500

Mail: info@puravidaurquiza5.com **Web:** www.puravidaurquiza5.com