


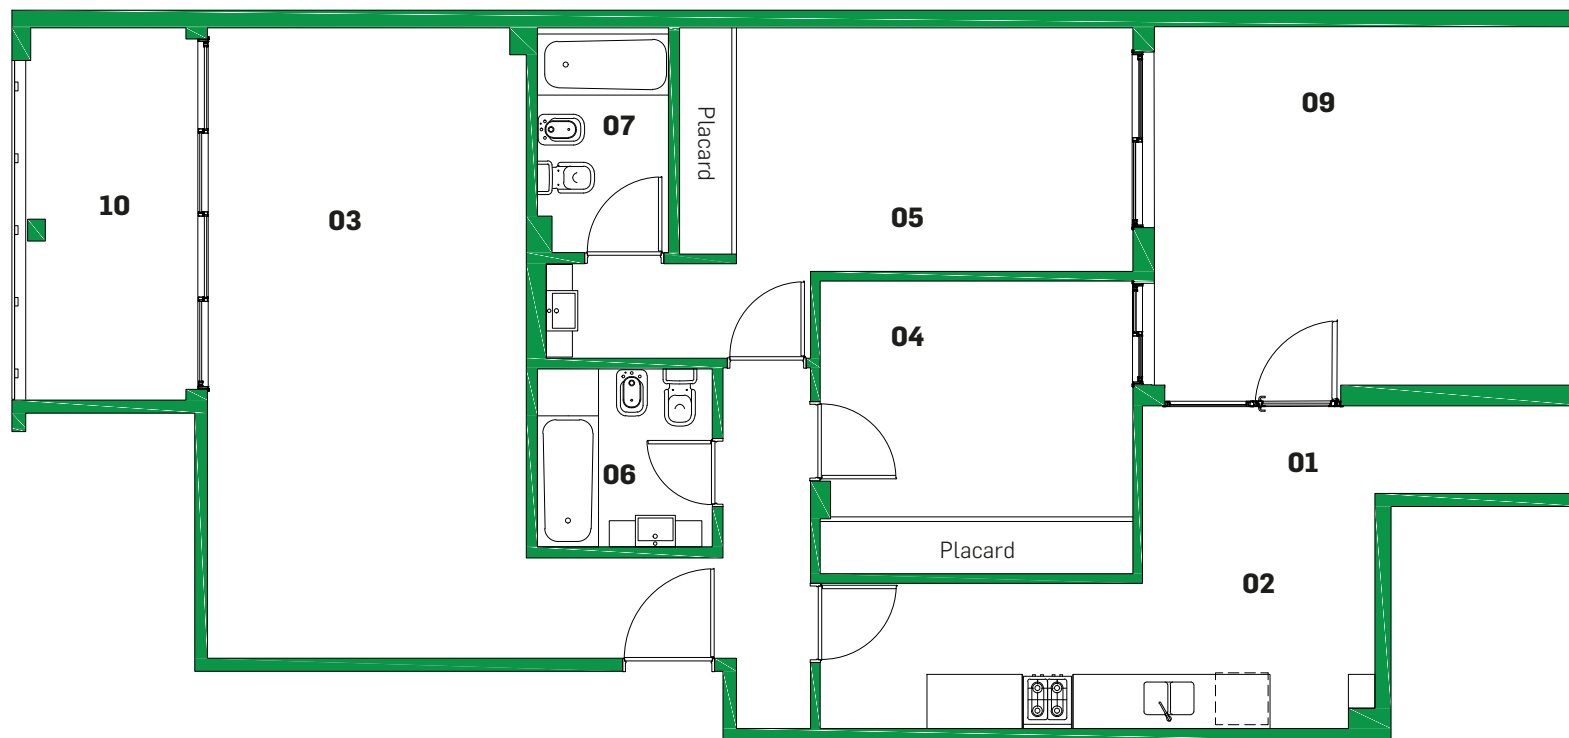


DEPTO PB1 3 AMBIENTES

Referencias

- 01** Lavadero 2.25 x 1.00 m
- 02** Cocina 6.35 x 1.65 / 3.50 m
- 03** Living - Comedor 7.20 x 3.65 m
- 04** Dormitorio 2.70 x 3.60 m
- 05** Dormitorio 2.80 x 4.55 m
- 06** Baño 2.00 x 2.00 m
- 07** Baño 2.55 x 1.50 m
- 08** Patio interno 4.10 x 4.80 m
- 09** Extensión 1.95 x 4.25 m

Nota

Las medidas definitivas surgirán del plano de subdivisión en propiedad horizontal Ley 13.512

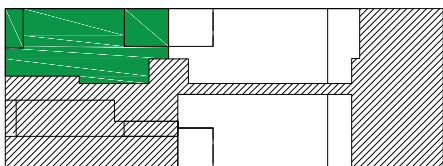

PURA VIDA	Tamborini 4626-46 - Ciudad Autónoma de Buenos Aires
Teléfonos y WhatsApp:	+54 9 11 6539-6666 +54 9 11 4198-9500
Mail:	info@puravidaurquiza5.com
Web:	www.puravidaurquiza5.com