


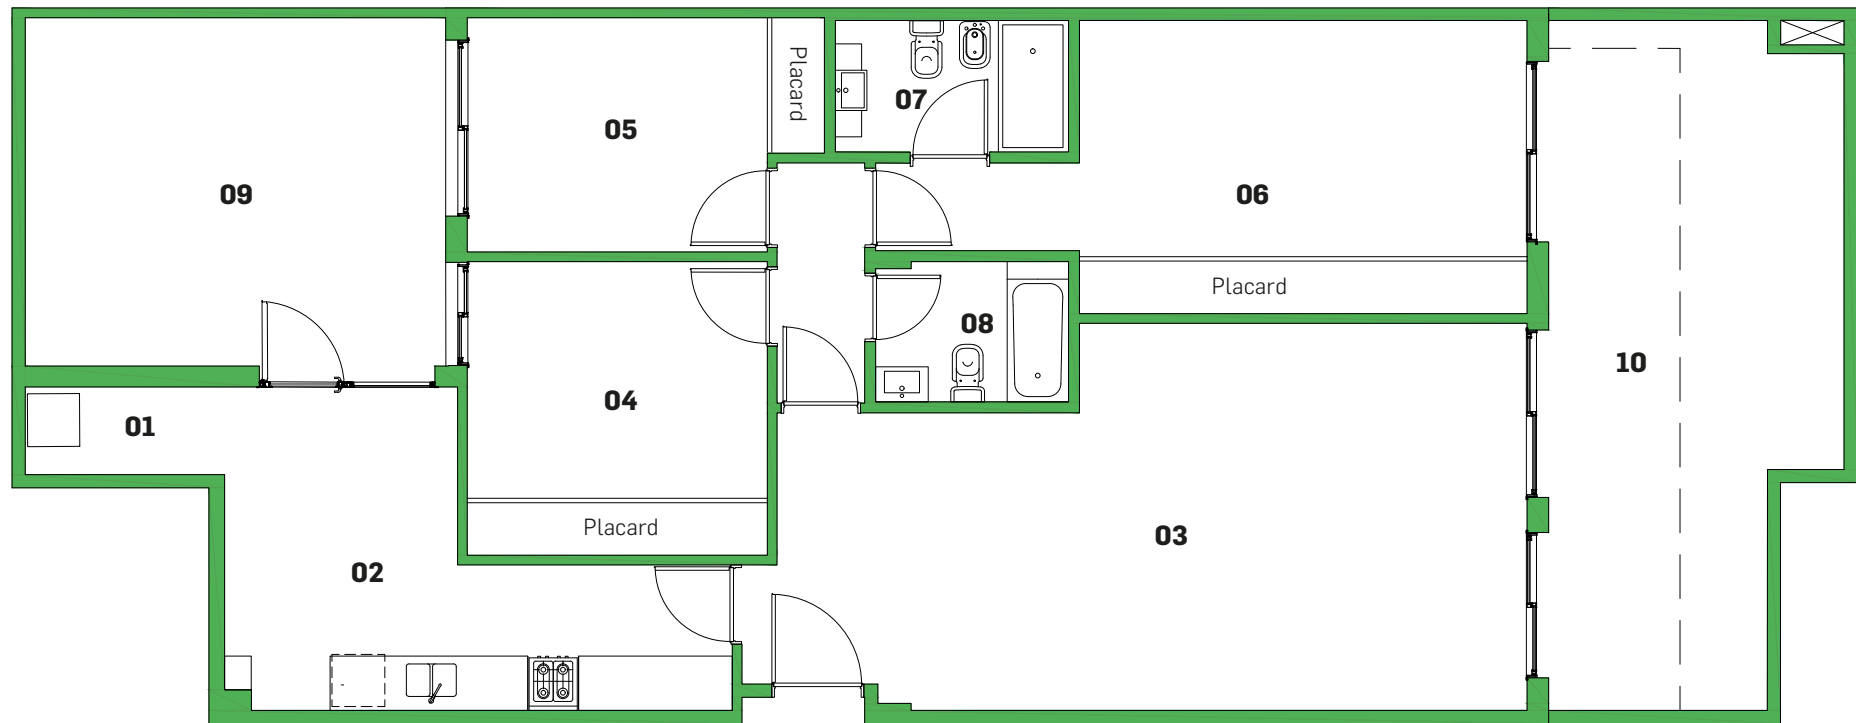

DEPTO PB2 4 AMBIENTES

Referencias

01 Lavadero 2.25 x 1.00 m

02 Cocina 5.80 x 1.65 / 3.70 m

03 Living - Comedor 8.55 x 4.40 / 3.40 m

04 Dormitorio 2.70 x 3.40 m

05 Dormitorio 2.65 x 3.40 m

06 Dormitorio 2.70 x 5.10 m

07 Baño 2.65 x 1.50 m


08 Baño 2.50 x 1.60 m

09 Patio interno 4.80 x 3.95 m

10 Patio 7.85 x 3.35 / 2.50 m

Nota

Las medidas definitivas surgirán del plano de subdivisión en propiedad horizontal Ley 13.512

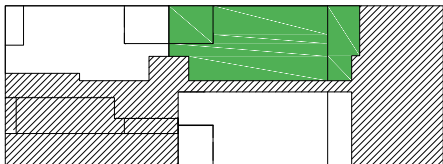

PURA VIDA Tamborini 4626-46 - Ciudad Autónoma de Buenos Aires

Teléfonos y WhatsApp: +54 9 11 6539-6666 +54 9 11 4198-9500

Mail: info@puravidaurquiza5.com **Web:** www.puravidaurquiza5.com