


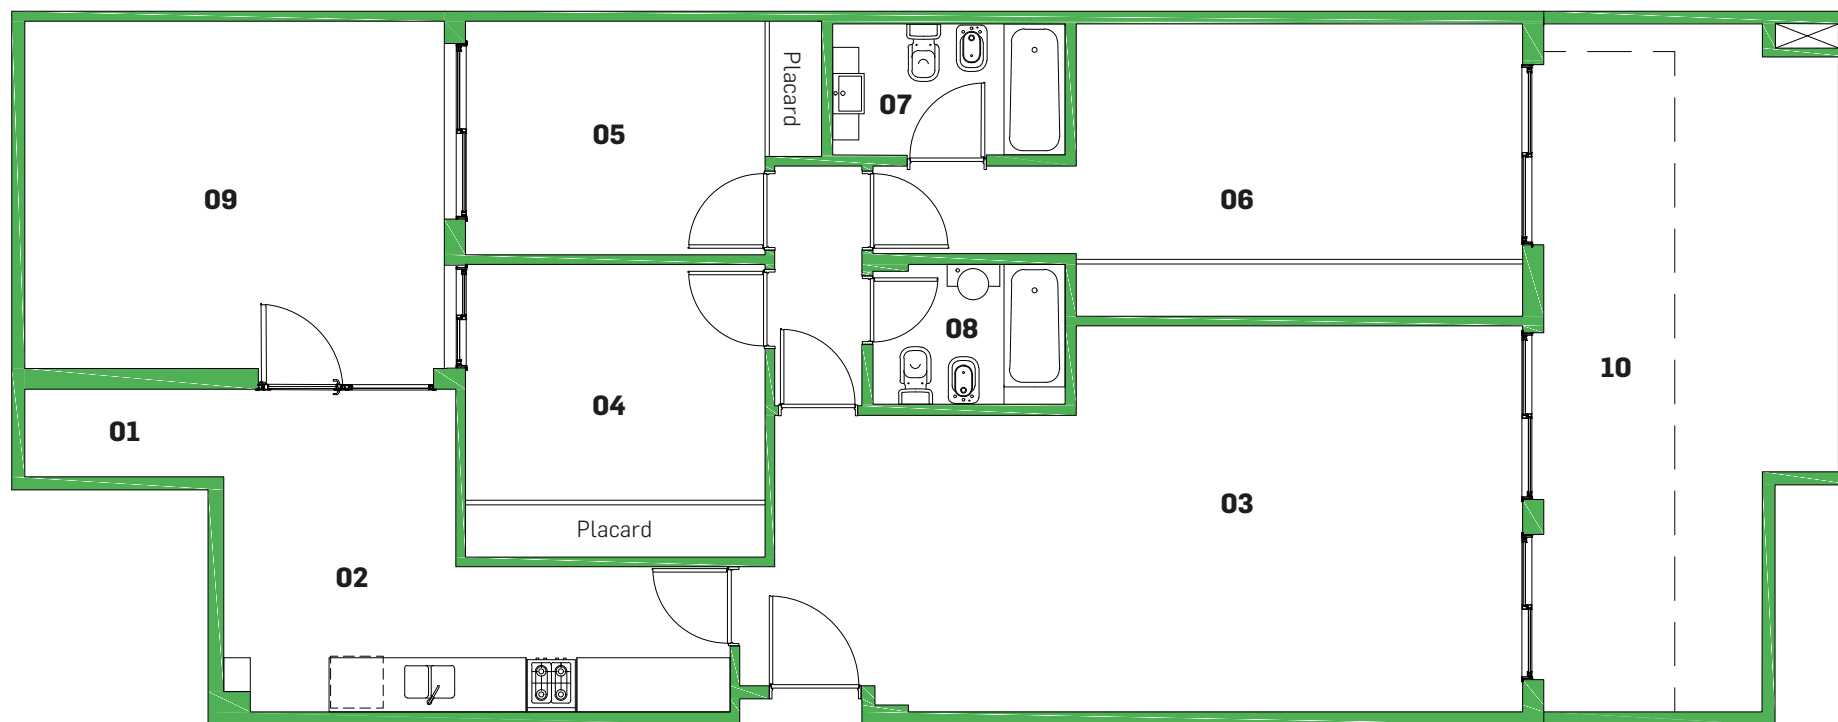

DEPTO PB2 4 AMBIENTES

Referencias

- | | |
|---|---------------------------------------|
| 01 Lavadero 2.25 x 1.00 m | 06 Dormitorio 2.70 x 5.10 m |
| 02 Cocina 5.80 x 1.65 / 3.70 m | 07 Baño 2.65 x 1.50 m |
| 03 Living - Comedor 8.55 x 4.40 / 3.40 m | 08 Baño 2.50 x 1.60 m |
| 04 Dormitorio 2.70 x 3.40 m | 09 Patio interno 4.80 x 3.95 m |
| 05 Dormitorio 2.65 x 3.40 m | 10 Patio 7.85 x 3.35 / 2.50 m |

Nota

Las medidas definitivas surgirán del plano de subdivisión en propiedad horizontal **Ley 13.512**

PURA VIDA Tamborini 4626-46 - Ciudad Autónoma de Buenos Aires

Teléfonos y WhatsApp: +54 9 11 6539-6666 +54 9 11 4198-9500

Mail: info@puravidaurquiza5.com **Web:** www.puravidaurquiza5.com

